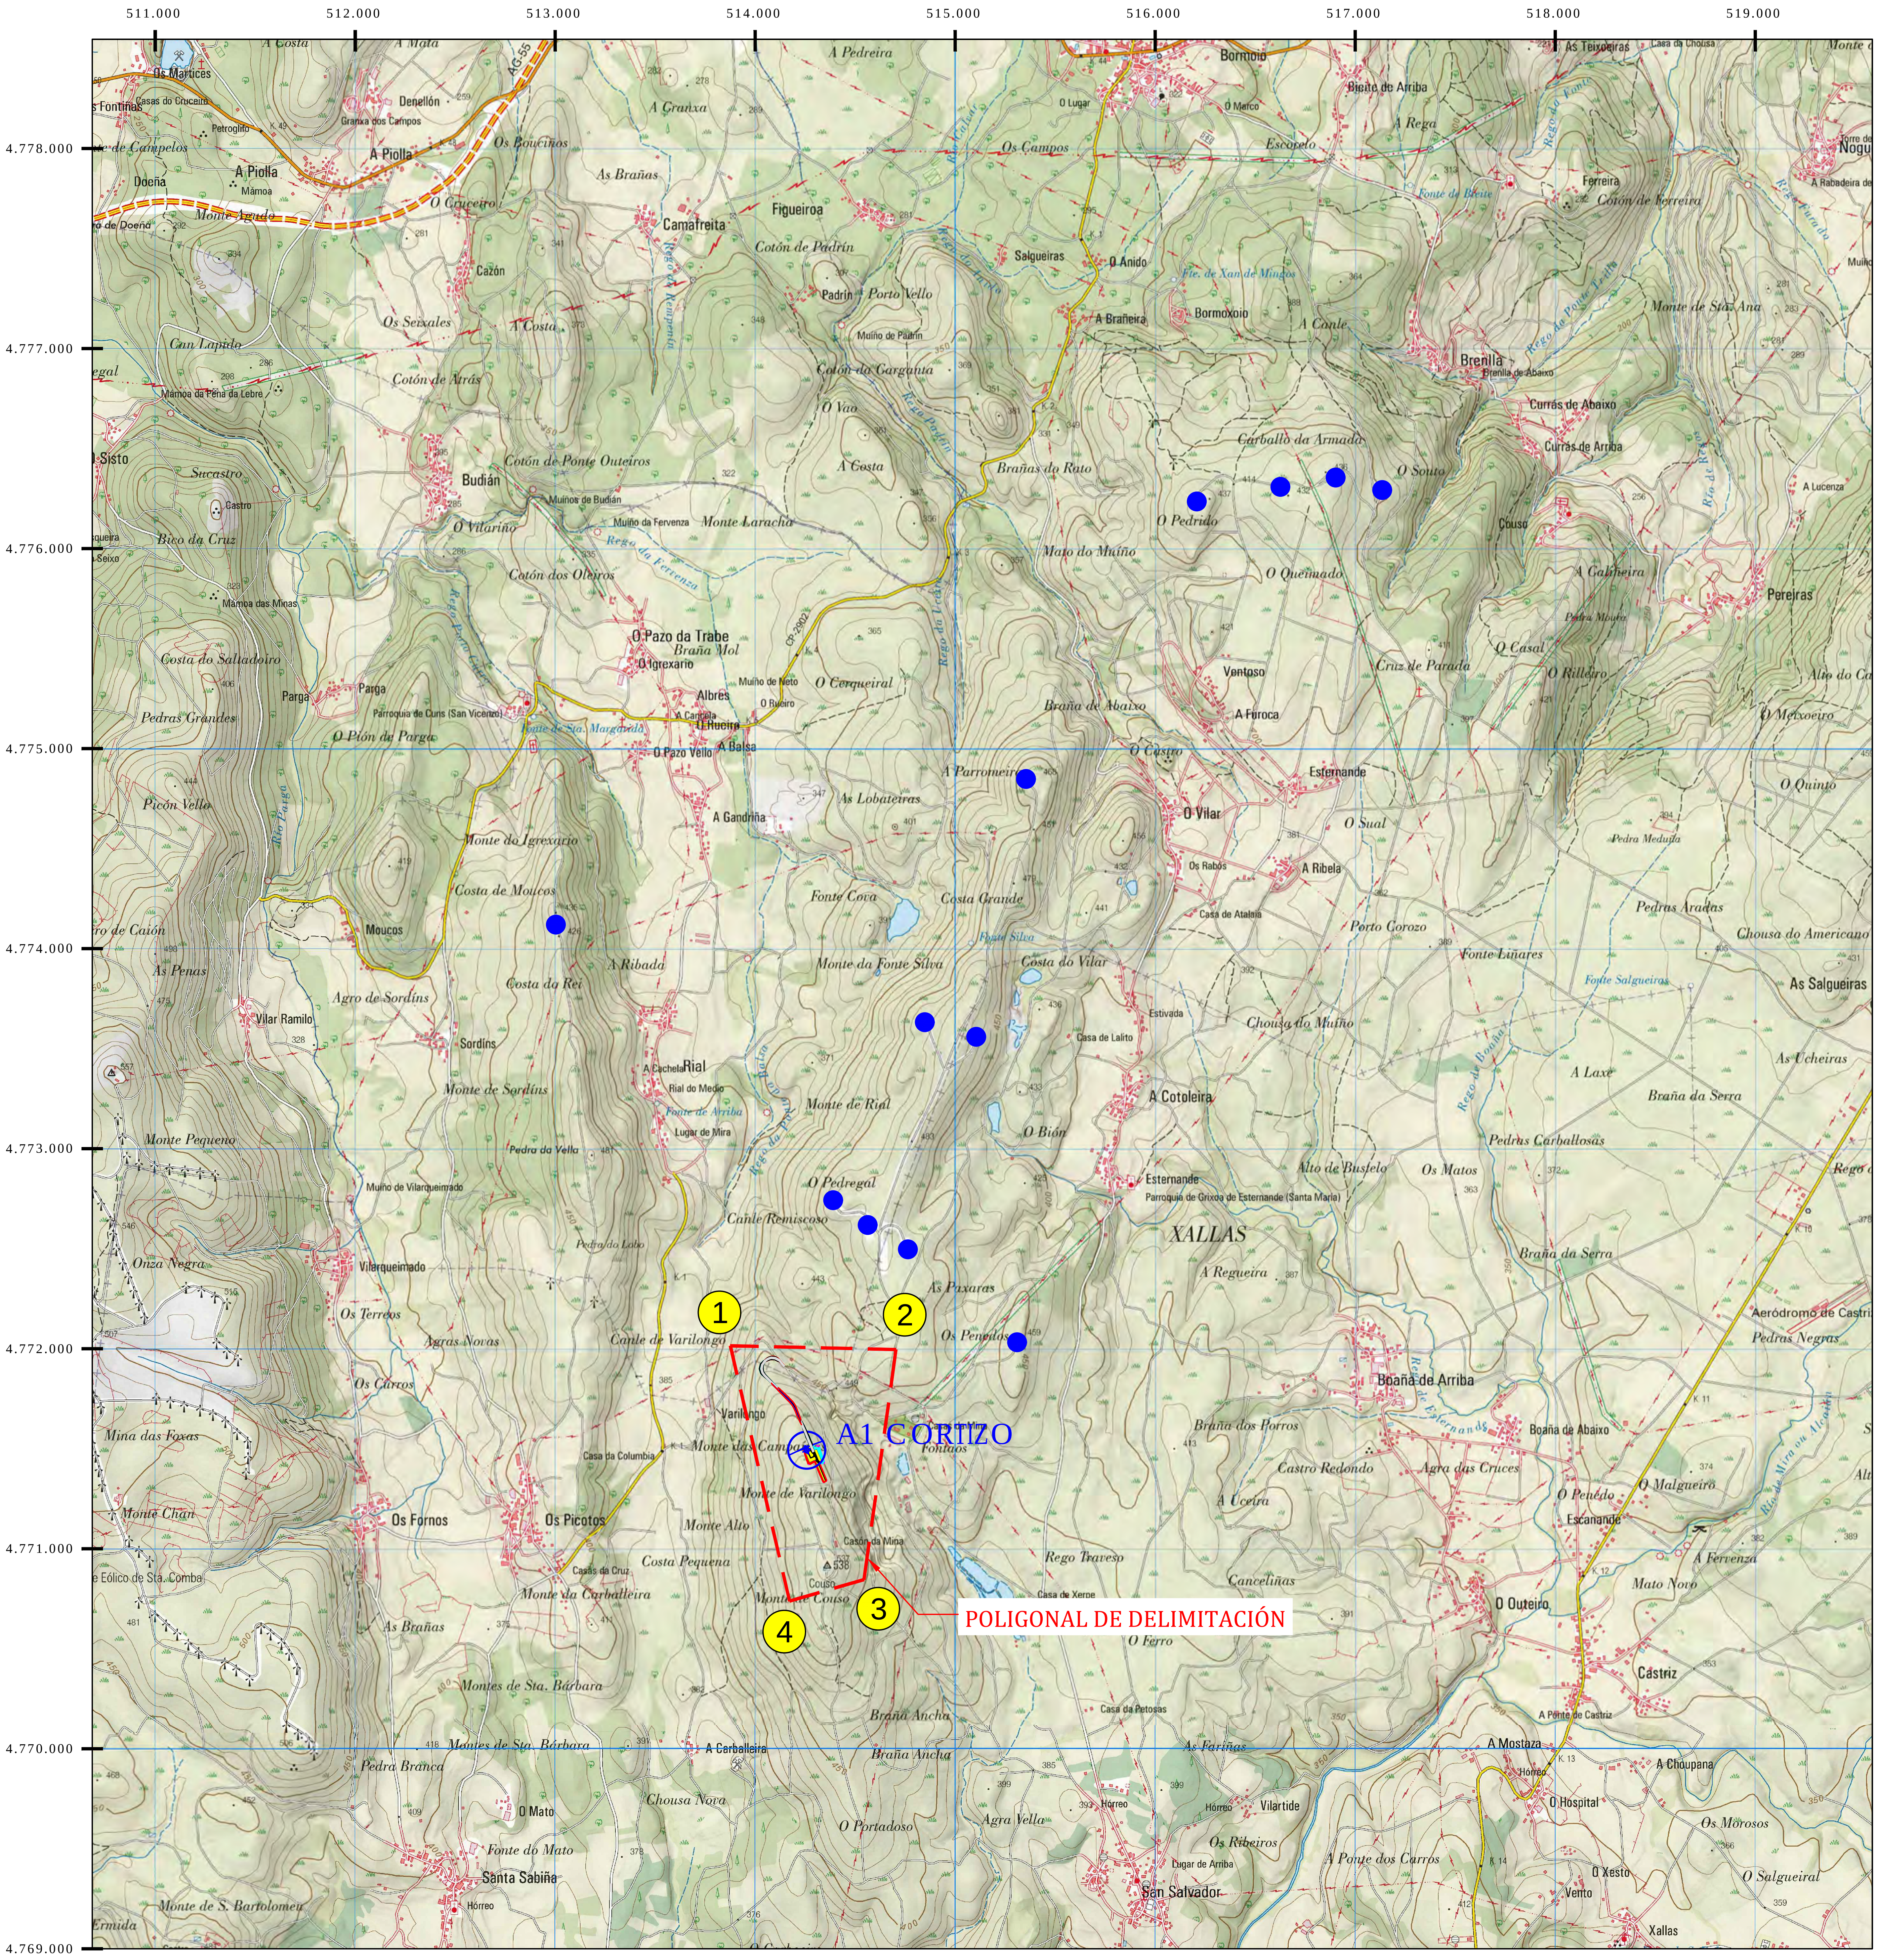

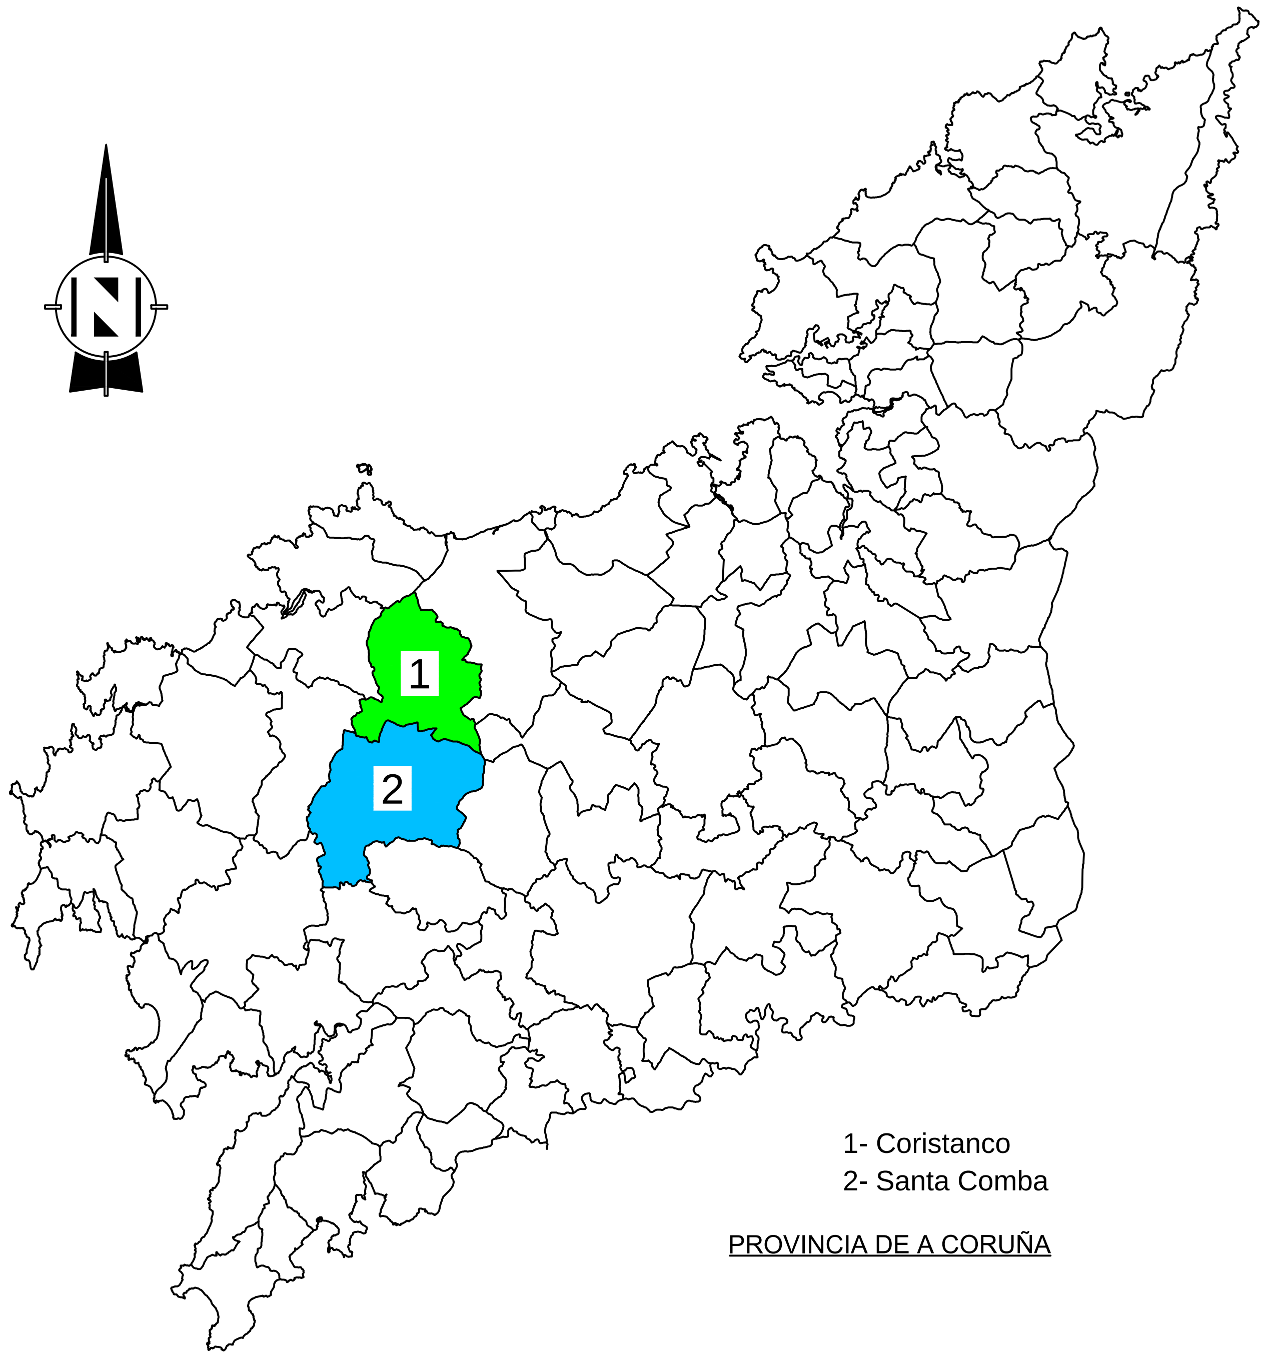

1- Coristanco
2- Santa Comba

PROVINCIA DE A CORUÑA

Área	Ayuntamientos	Vert.	Utm-X	Utm-Y
Poligonal Delimitación	Coristanco y Santa Comba	1	513.876	4.772.015
		2	514.705	4.771.997
		3	514.545	4.770.847
		4	514.172	4.770.739

Turbina	Utm-X	Utm-Y	Utm-Z	Ayuntamiento
VAR01	514.258	4.771.492	507,50	Coristanco

⊕ AEROGENERADOR P.E. VARILONGO

● AEROGENERADORES P.E. FONTESILVA

Escala Gráfica 0 10 20 50 100

PROPIEDAD:

CORTIZO EÓLICAS S.L.

C/ Fonte de Santo Antonio, 1-2º CP- 15.702 Santiago de Compostela

ASSENG
Proyectos y tramitaciones
C/ Padre Sarmiento, 22-7º izq. CP 15005 A Coruña
Telef. 881.877.630

Colegiado nº 867 del ICOIIG
Ingeniero Industrial Fco. Javier Bouza Cabarcos

PARQUE EÓLICO VARILONGO

PLANO DE:
PLANTA GENERAL POLIGONAL DELIMITACIÓN

SITUACION:
SANTA COMBA Y CORISTANCO
A CORUÑA

PETICIONARIO:
CORTIZO EÓLICAS S.L.

FECHA: Mayo de 2020

Nº PLANO 01-2
Hoja: 1
De: 1

ESCALAS: 1:25.000

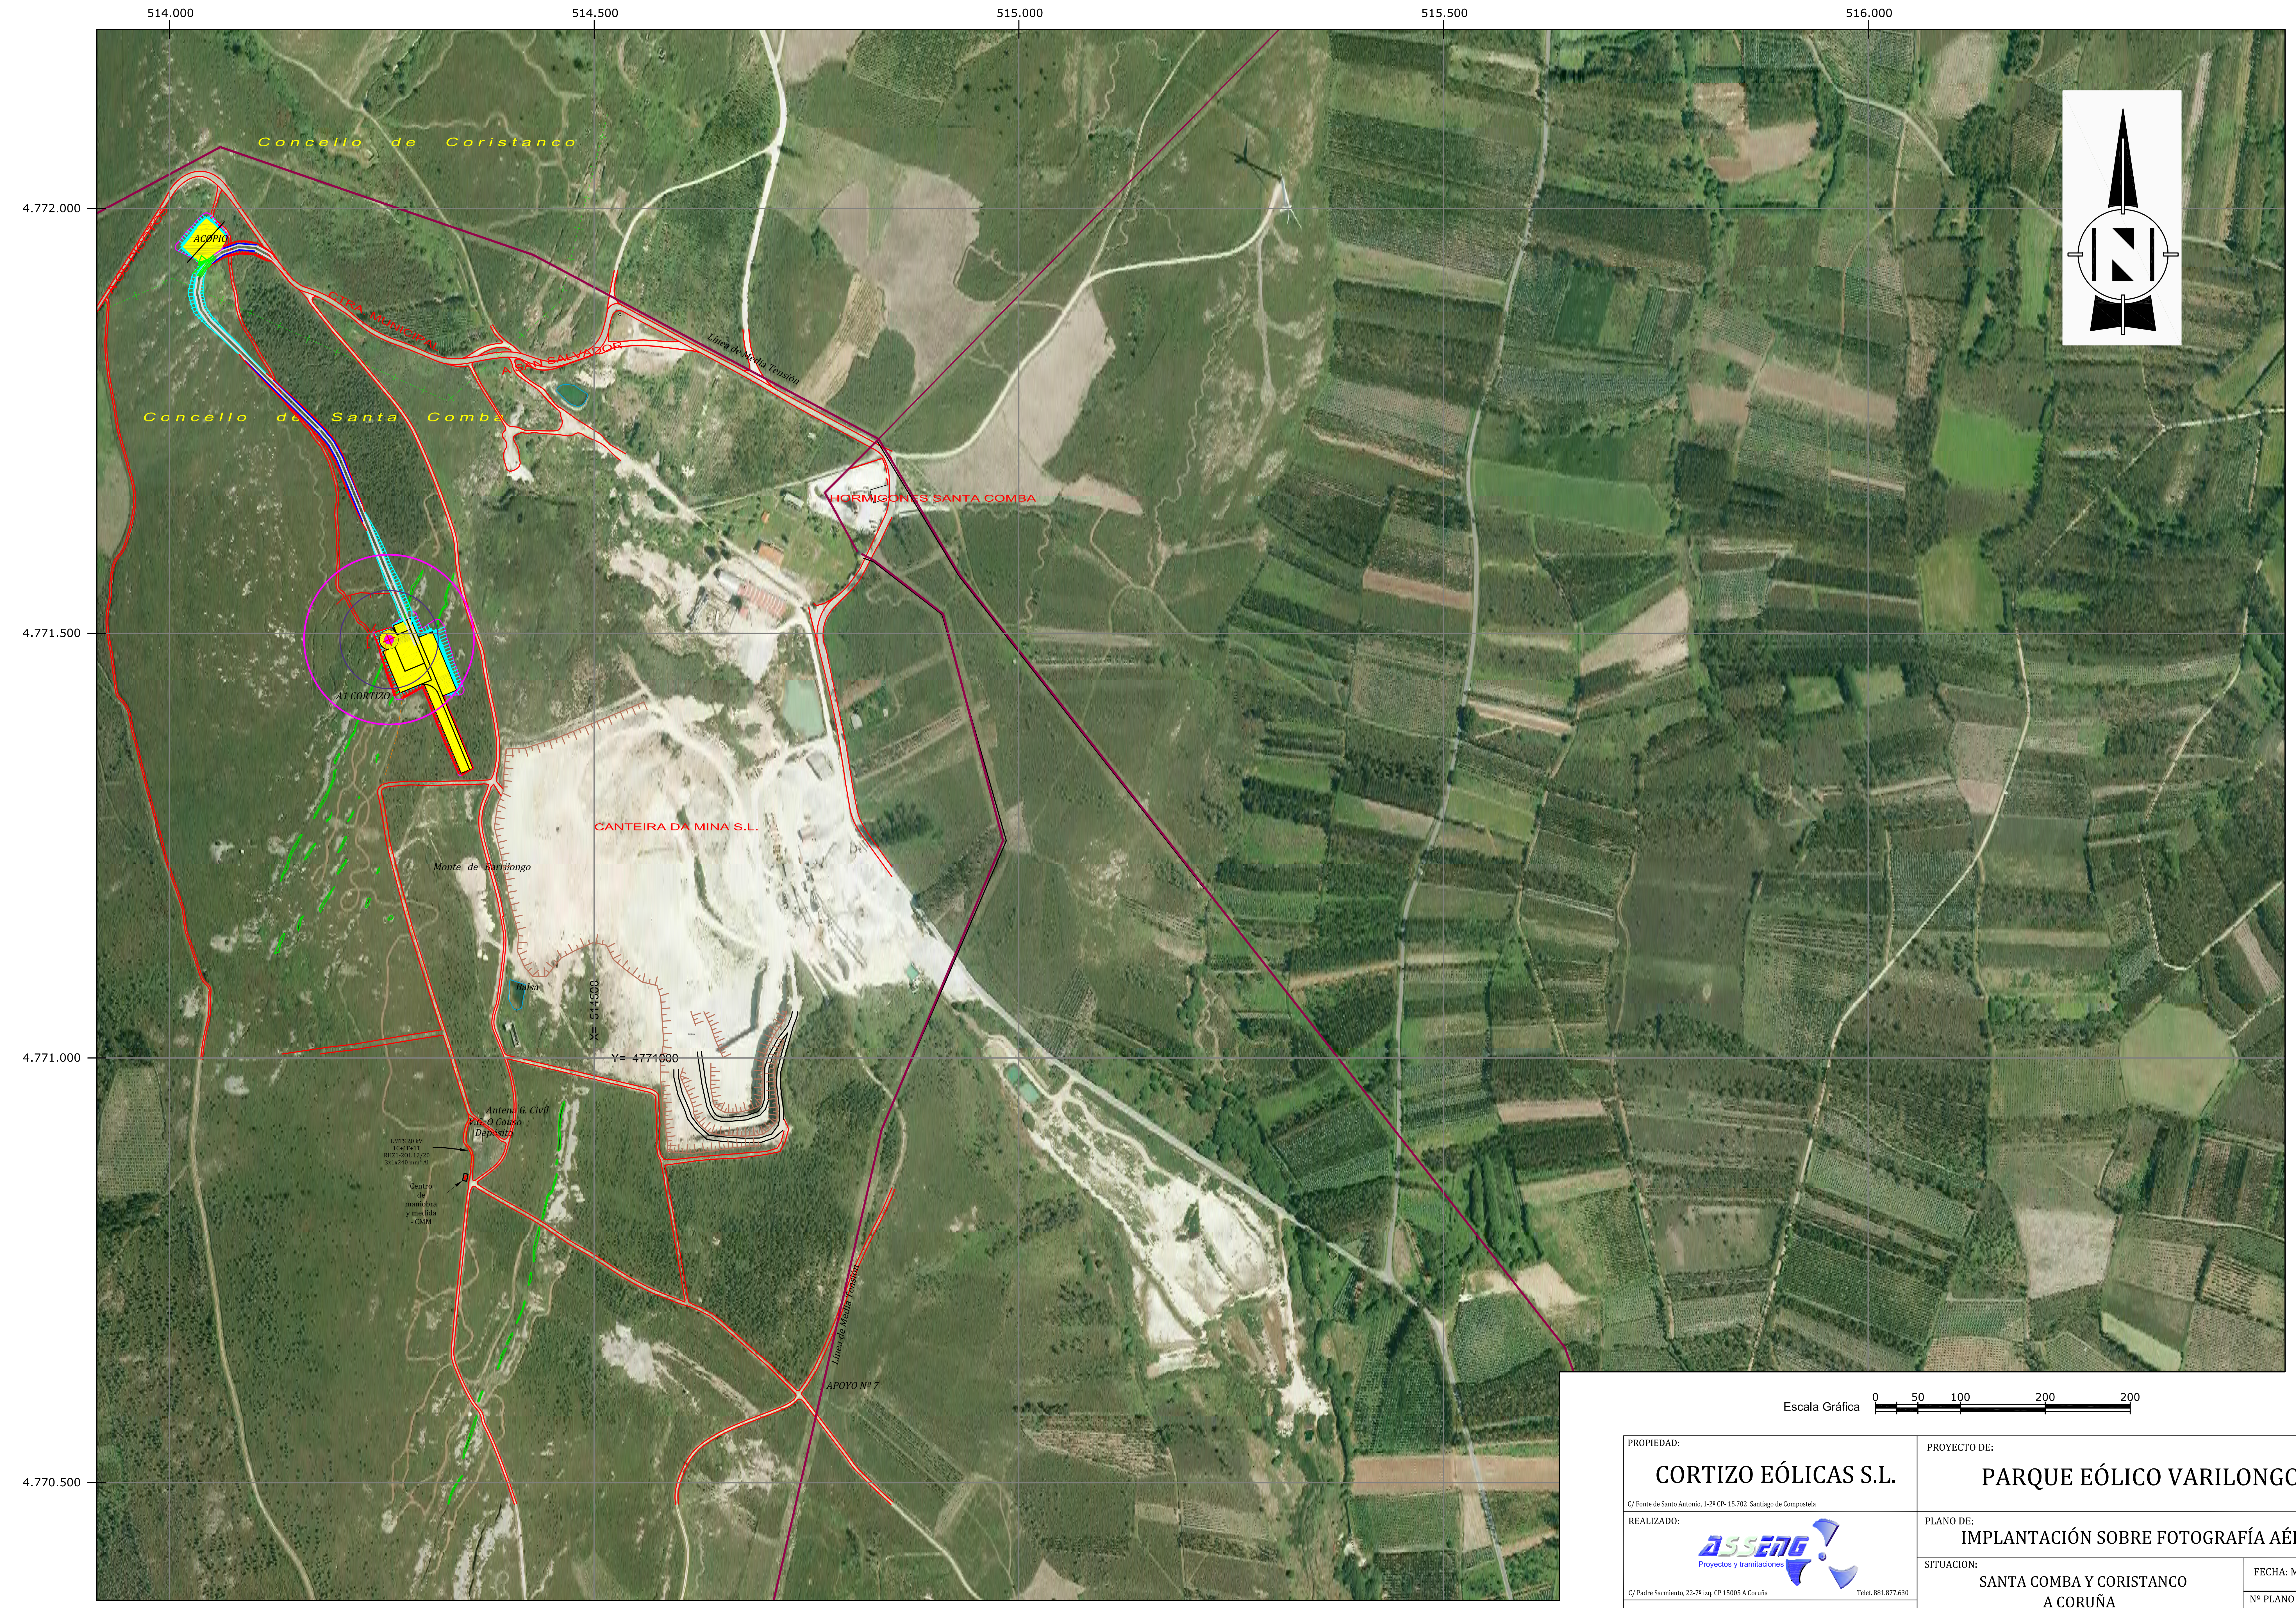

PROPIEDAD:

CORTIZO EÓLICAS S.L.

C/ Fonte de Santo Antonio, 1-2º CP- 15.702 Santiago de Compostela

REALIZADO:

ASSENG
Proyectos y tramitaciones

C/ Padre Sarmiento, 22-7º izq. CP 15005 A Coruña
Telef. 881.877.630

Colegiado nº 867 del ICOIIG
Ingeniero Industrial Fco. Javier Bouza Cabarcos

PROYECTO DE:

PARQUE EÓLICO VARILONGO

PLANO DE:

IMPLANTACIÓN SOBRE FOTOGRAFÍA AÉREA

SITUACION:

SANTA COMBA Y CORISTANCO
A CORUÑA

FECHA: Mayo de 2020

Nº PLANO 01-3
Hoja: 1
De: 1

PETICIONARIO:

CORTIZO EÓLICAS S.L.

ESCALAS: 1:5.000